


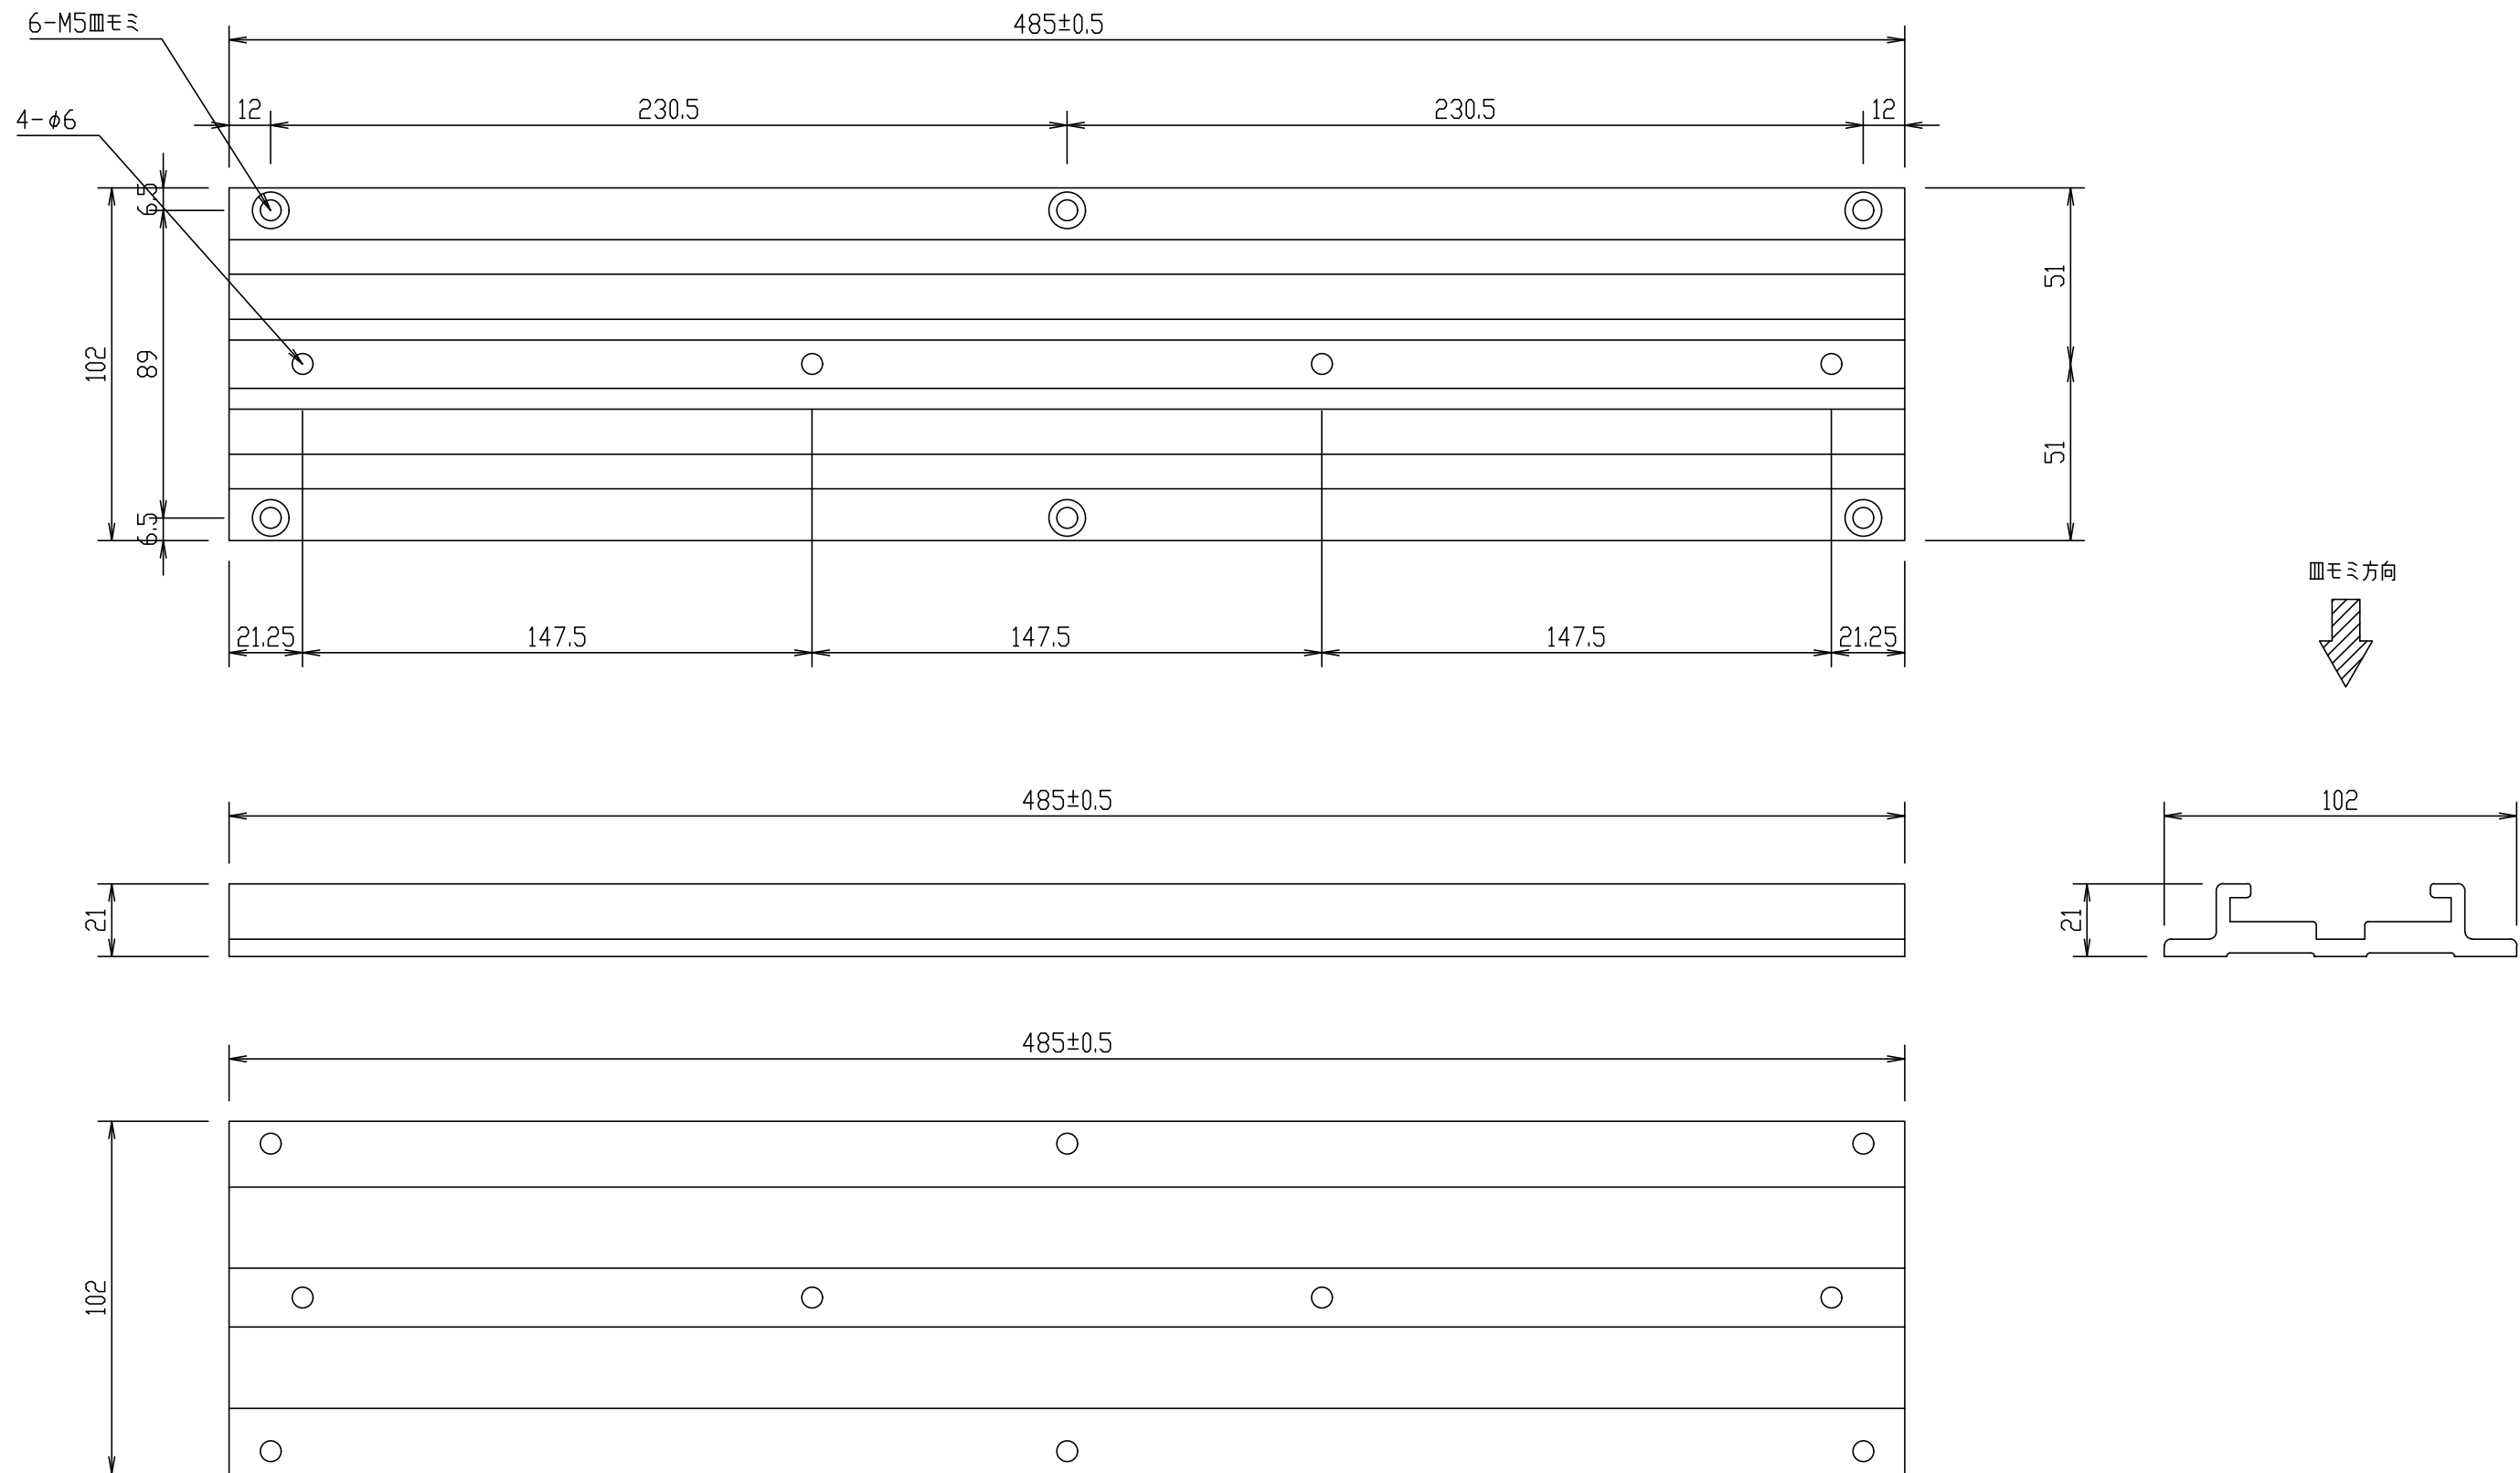

尺度	1/2	(A3)	投影法		
製図					
 FORVICE 日本フォームサービス株式会社					ウォールマウントレール
					外観図
					FFP-Y-485