
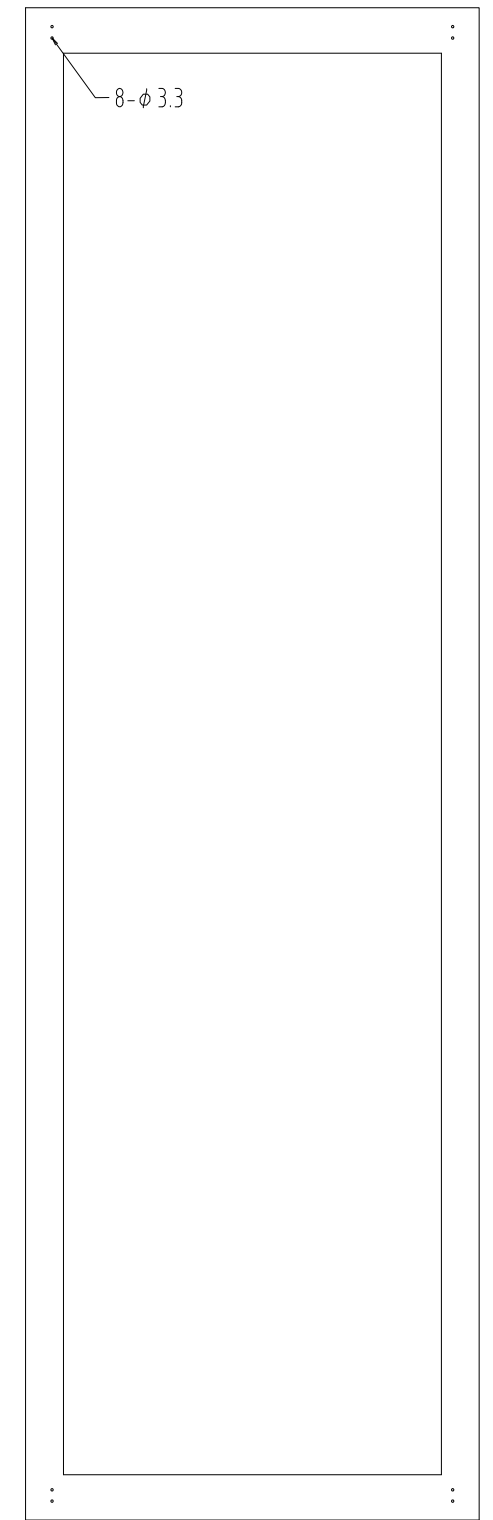


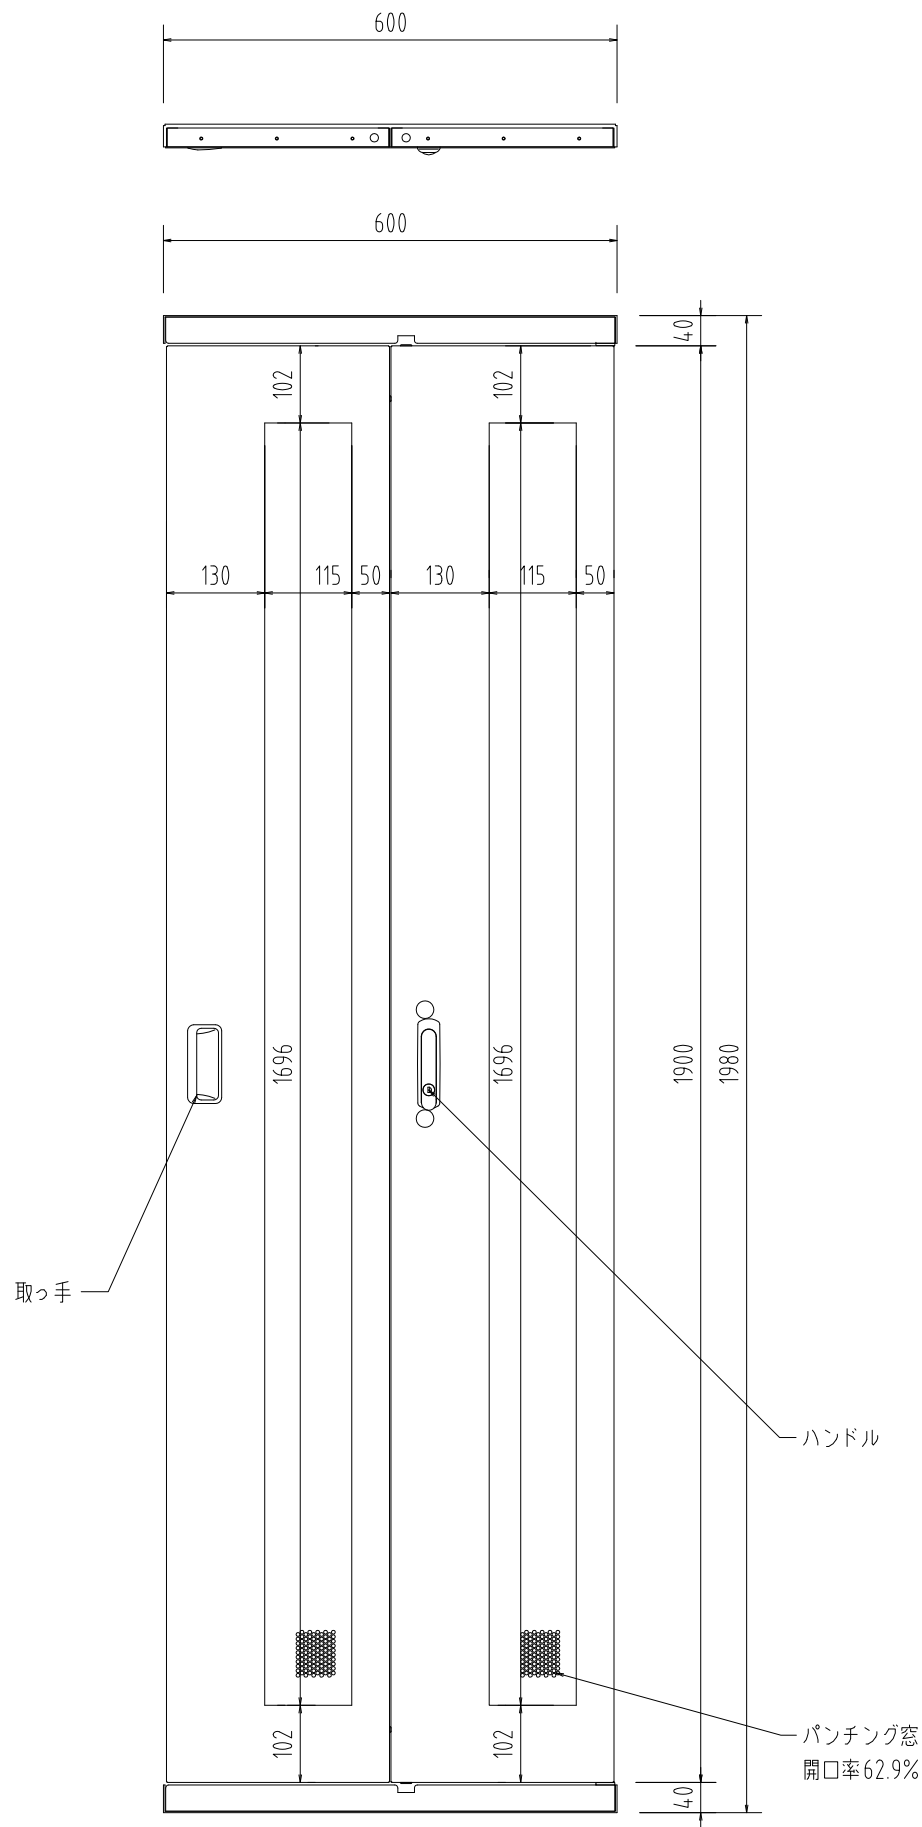

フレーム折戸用追加工

尺度	1/10	(A3)	投影法	(SHS)扉(折戸タイプ)(パンチング窓)
製図				W600×H2000用 FRD-RP620F
FORVICE 日本フォームサービス株式会社				外観図
				— —