
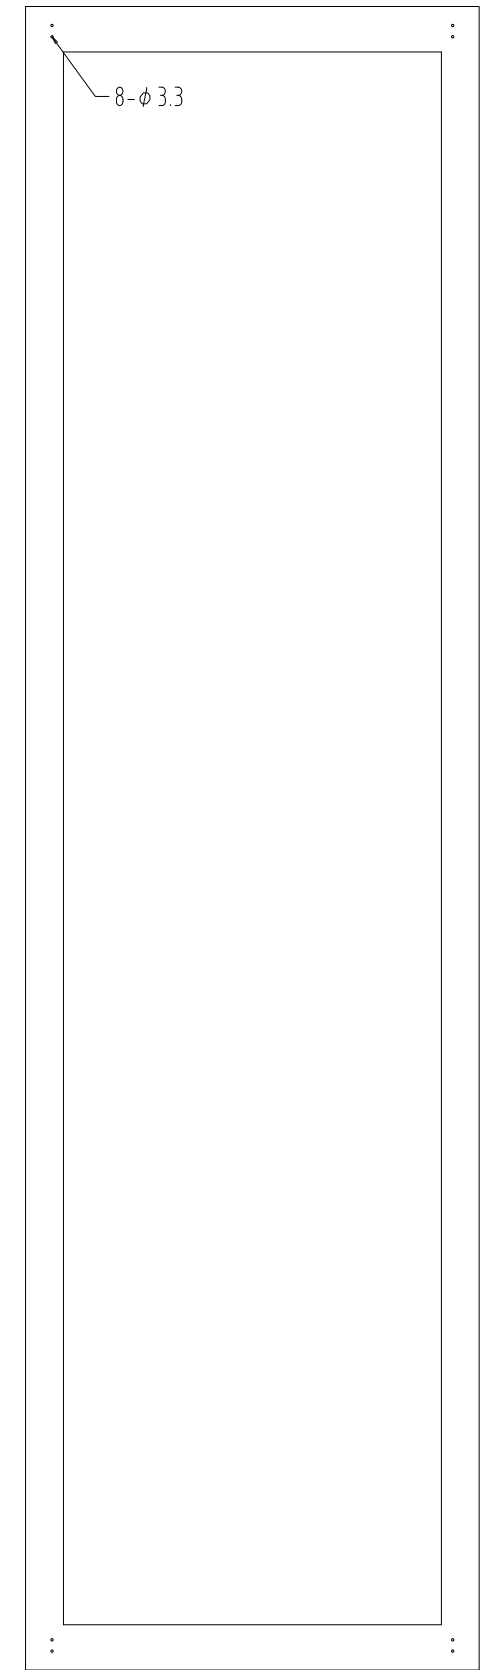
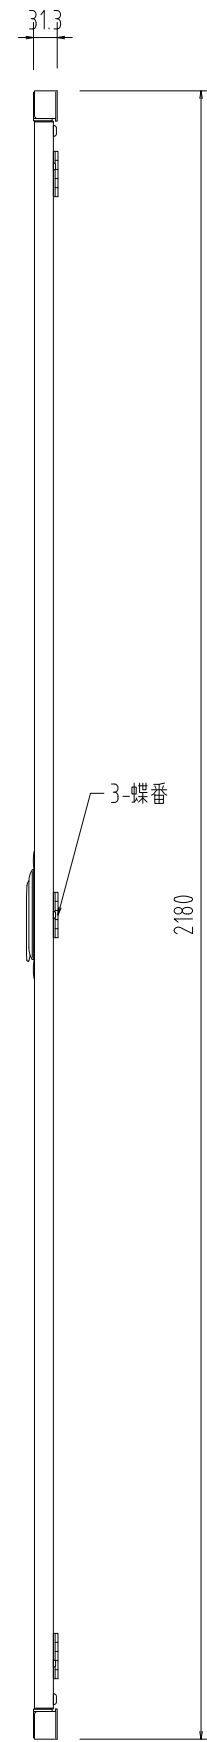


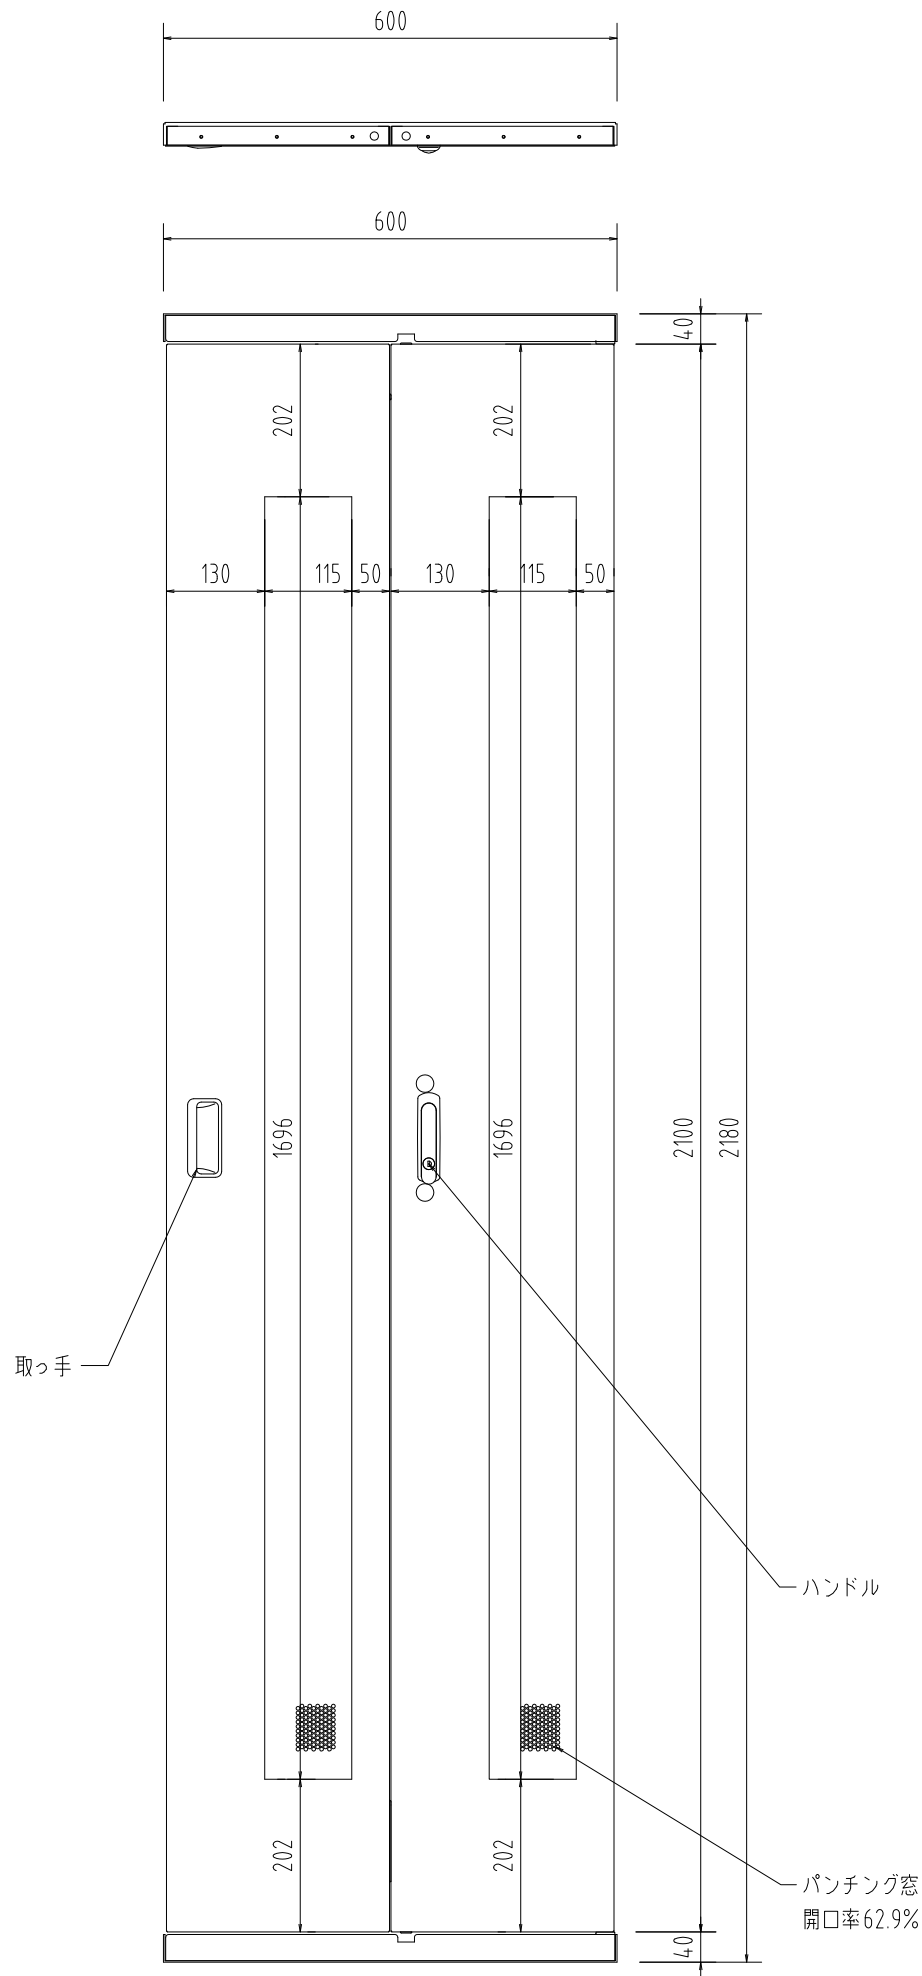

フレーム折戸用追加工

尺度	1/10	(A3)	投影法	第一角法	(SHS)扉(折戸タイプ)(パンチング窓)
製図					W600×H2200用 FRD-RP622F
FORVICE 日本フォームサービス株式会社					外観図
					— —