
 


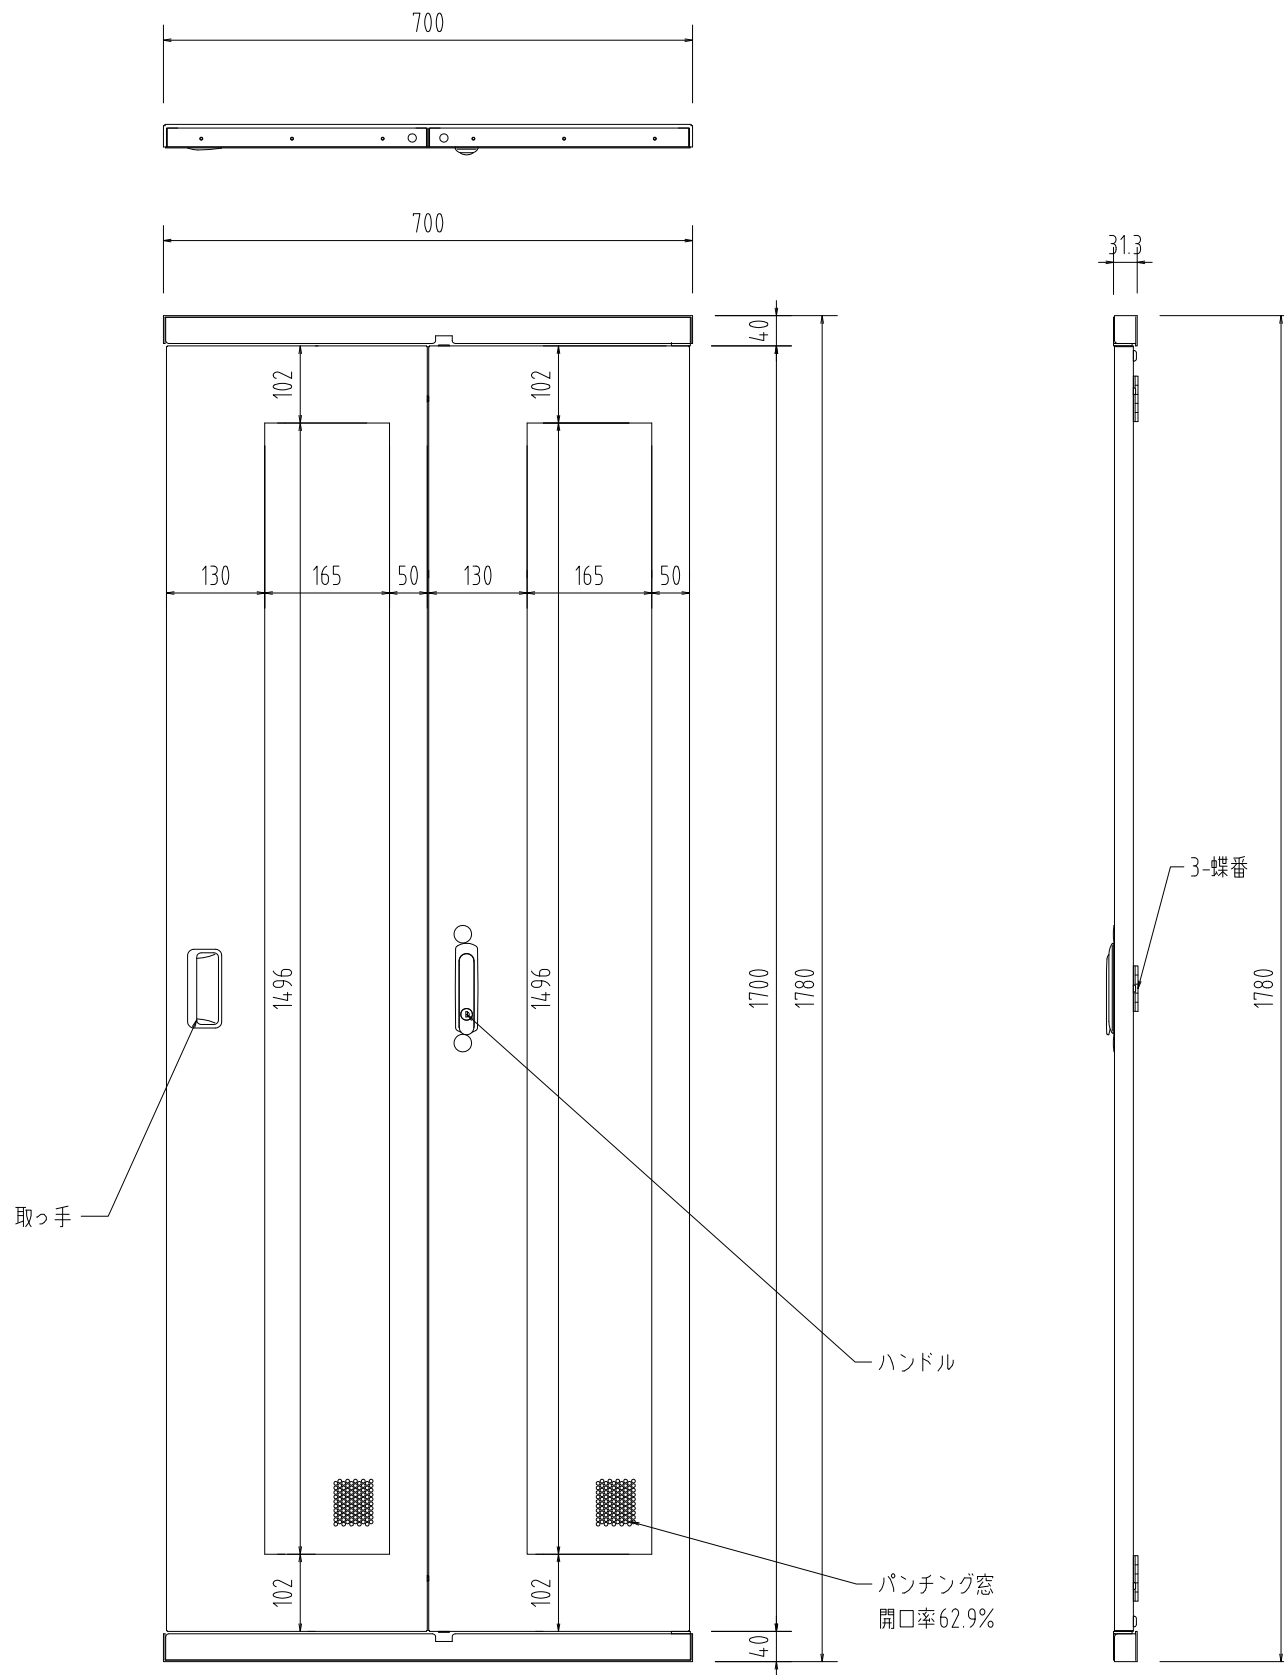

フレーム折戸用追加工

尺度	1/10	(A3)	投影法	(SHS)扉(折戸タイプ)(パンチング窓)
製図				W700×H1800用 FRD-RP718F
FORVICE				外観図
日本フォームサービス株式会社				— —