
 


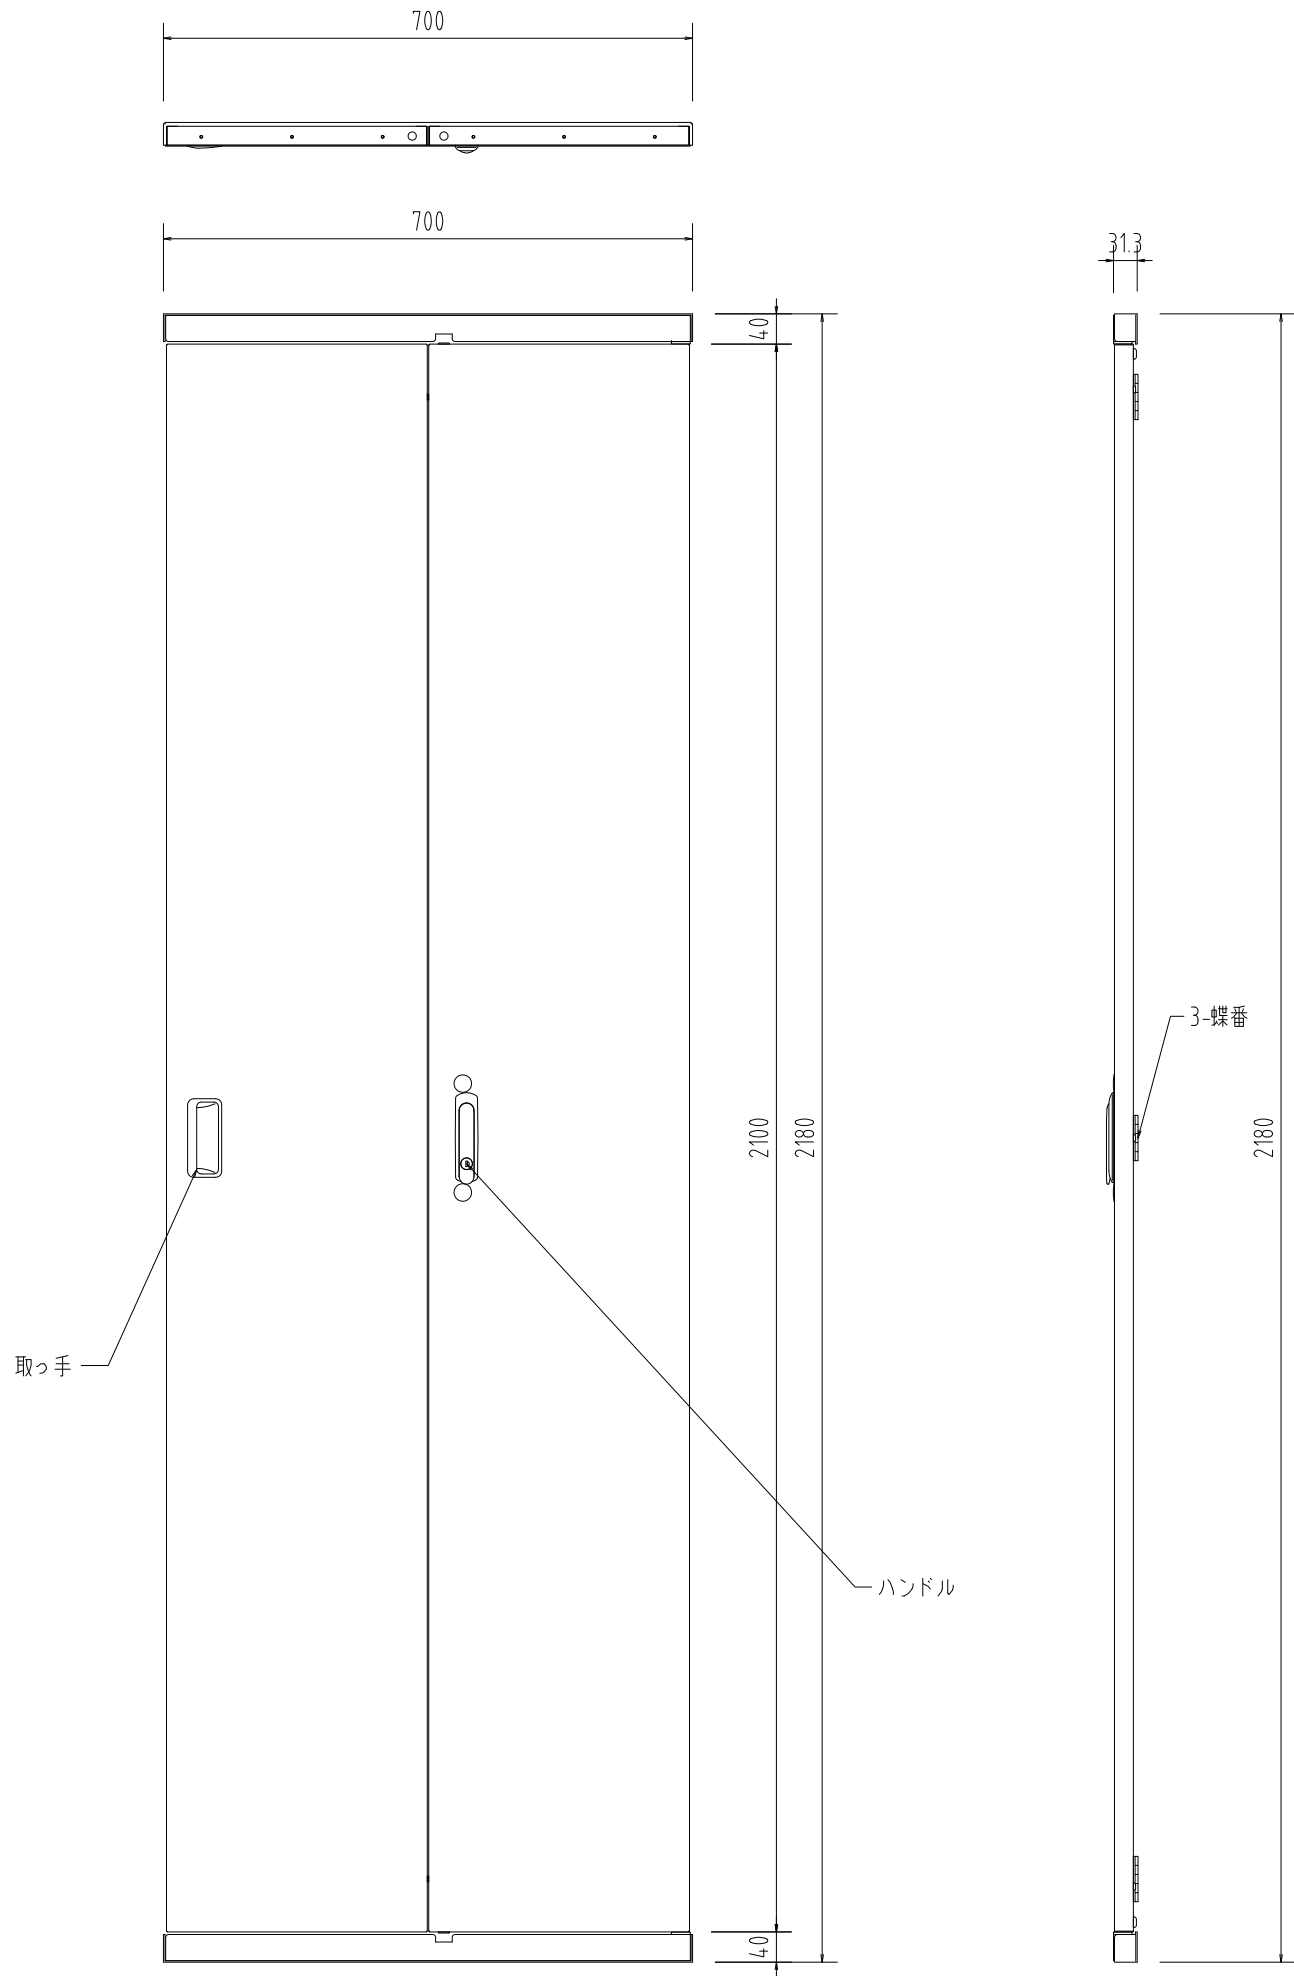

フレーム折戸用追加工

尺度	1/10	(A3)	投影法	第三角	(SHS)扉(折戸タイプ)(窓なし)
製図					W700×H2200用 FRD-RS722F
 FORVICE 日本フォームサービス株式会社					外観図
					— —